


記 号	名 称
	開発区域
	宅 地
	道 路
	ごみ S T
	宅 地 番 号
	計 画 高
	敷 地 面 積
	L 型 擁 壁
	重 力 式 擁 壁
	コ ン ク リ ー ト ブ ロ ッ ク
	法 面 (1:1.8)
	松 丸 太 杭 囲 い
	集 水 井
	F V 側 溝 (横 断)
	F V 側 溝
	B 型 側 溝
	〇 号 マ ン ホ ー ル
	小 型 マ ン ホ ー ル
	VU φ 200
	VU (PE) φ 150
	給 水 管
	消 火 栓
	流 水 方 向
	FH=0.00 地 盤 高



市道 本橋八河内線
建築基準法第42条第1項1号道路

既設ガス管PEUφ150
既設給水管DAφ300
既設汚水管VUφ200

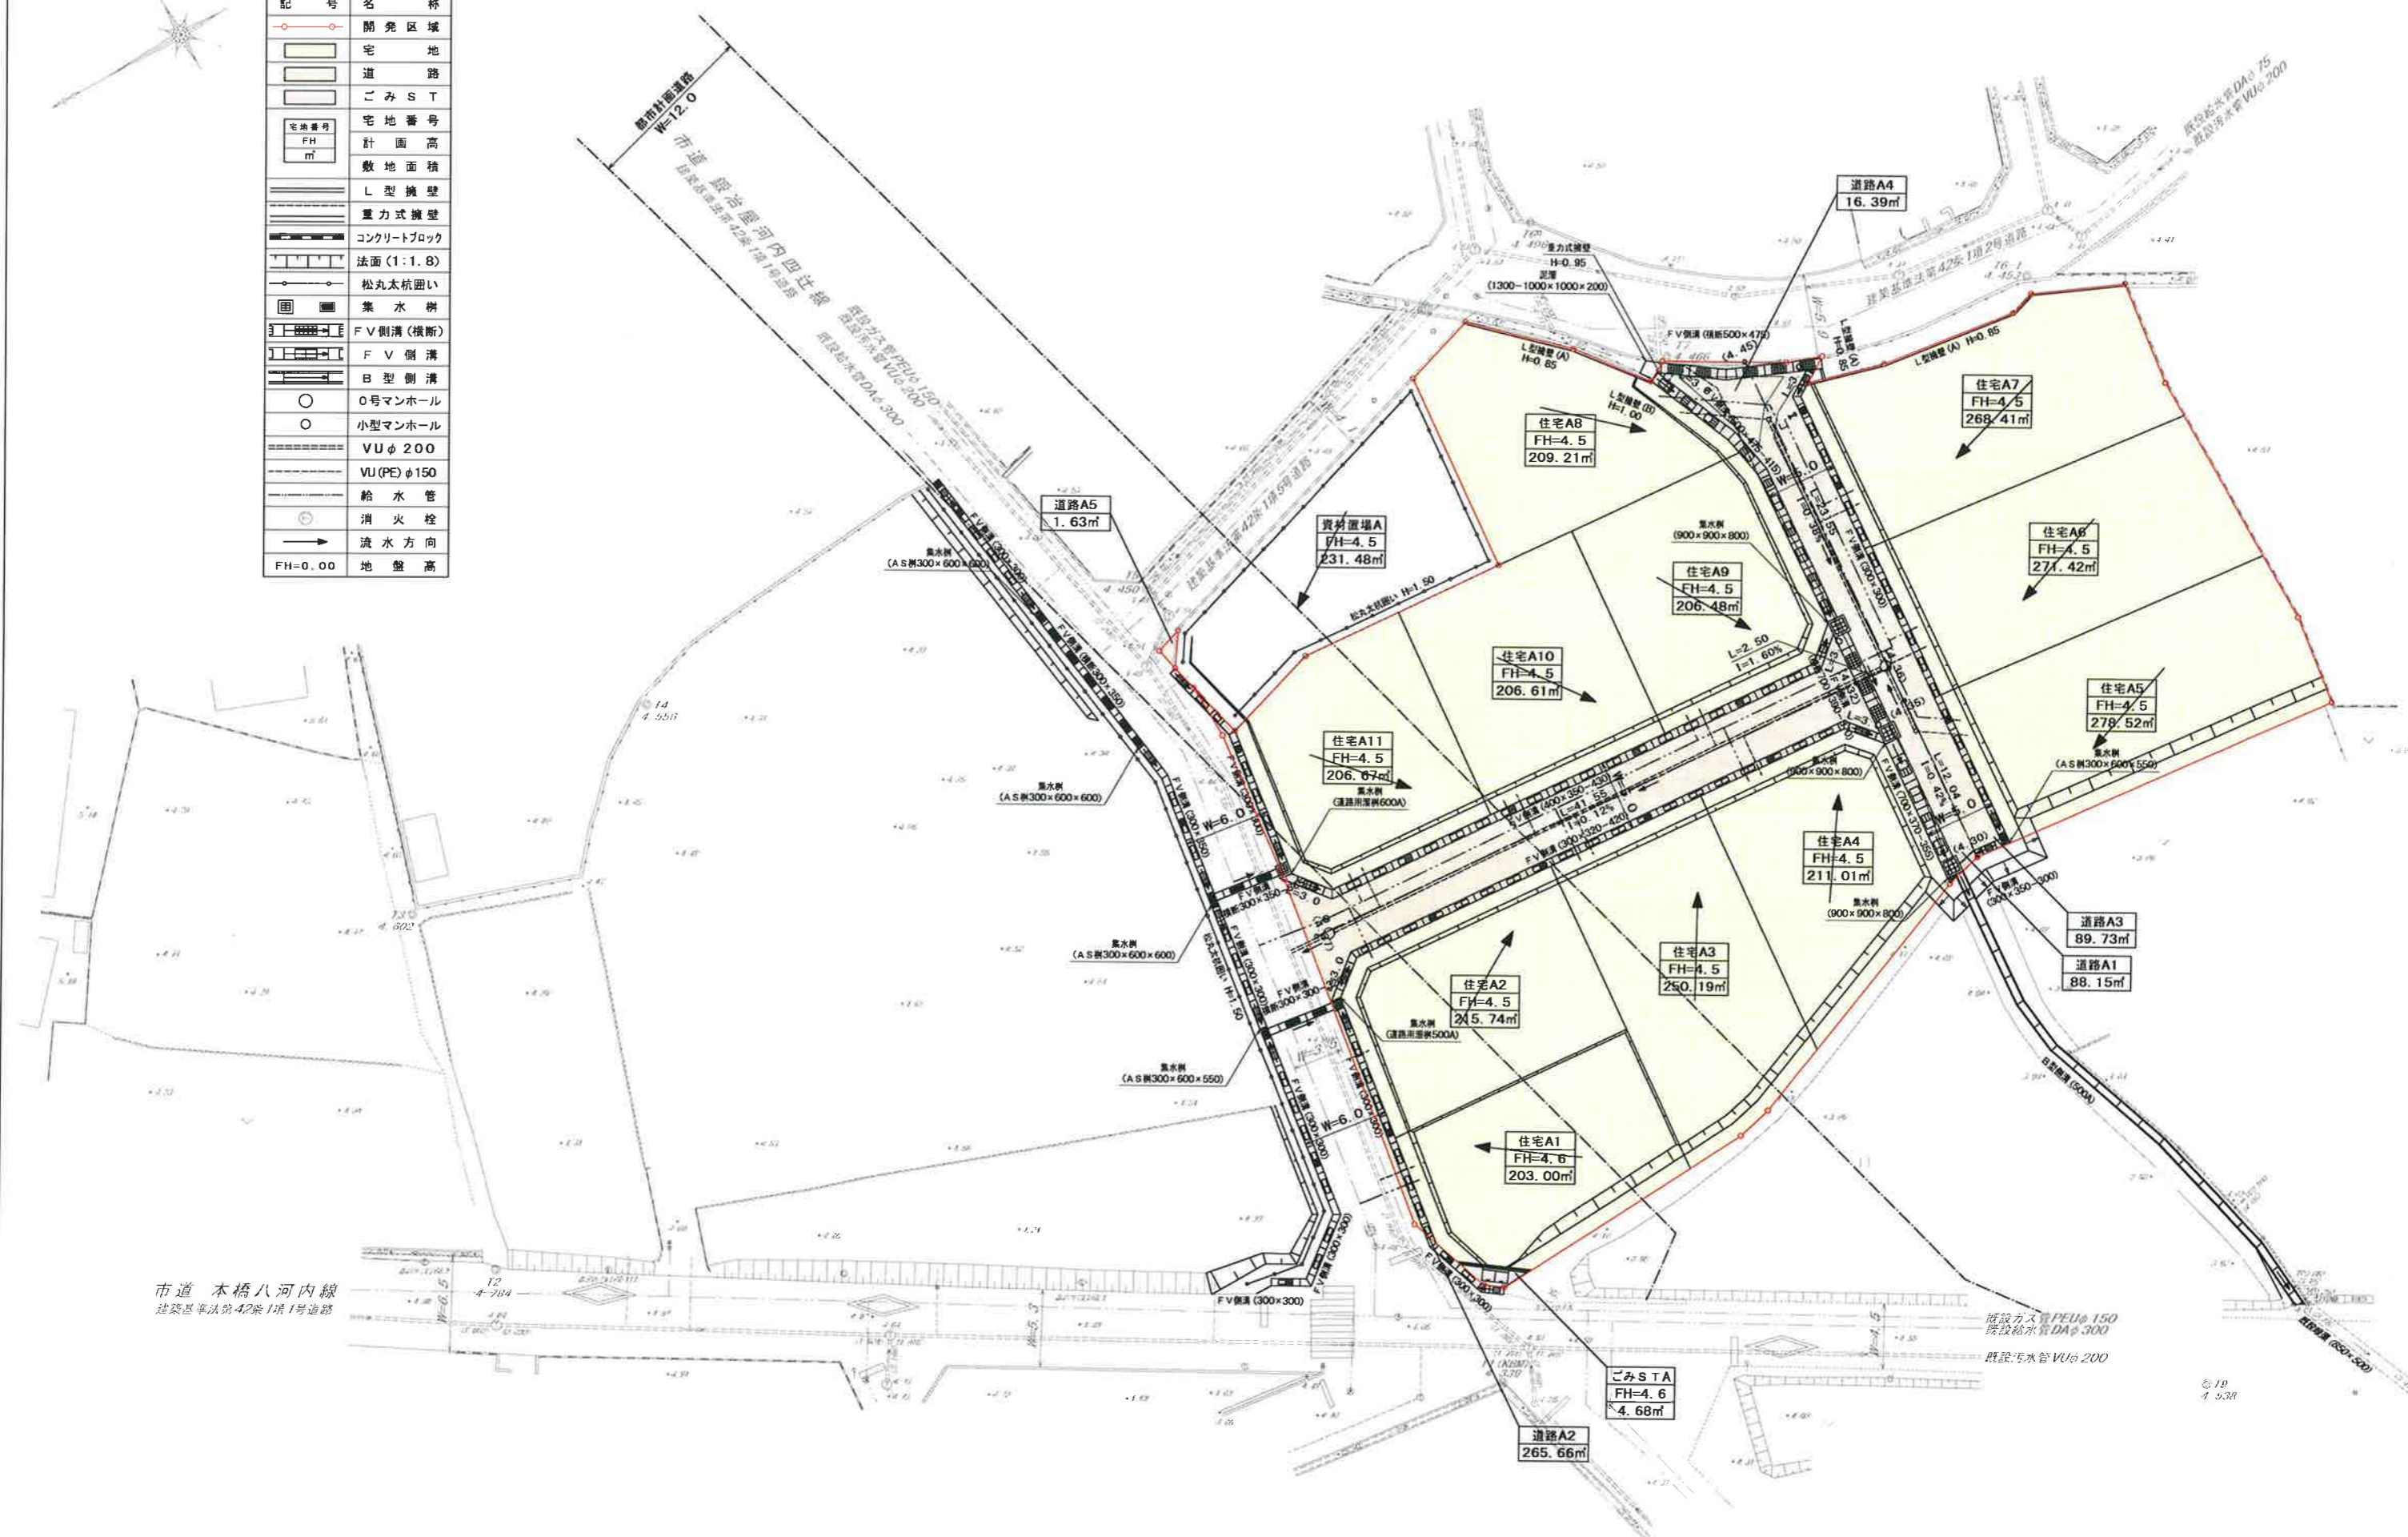

記事 本図面の縮尺はA2サイズを標準としています。 A3サイズに印刷の場合は約71%に寸法が縮小されます。	周南市築港町5番5号 川口事務所 代表者・設計者 川口尚徳	設計 検 図 設 計 製 図 変更年月日	令和 年 月 日	土地の所在 防府市清水町 仁井町 地内	図面名称 土地利用計画平面図(確定)	製年月日 令和 6 年 3 月 7 日	図面番号
			令和 年 月 日			縮 尺 1 / 300	