

地番

4076-6,
4076-39～4076-50

土地の所在

防府市岸津二丁目

土地所在図
地積測量図

3
3

地番		⑬ 4076-49				
測点名	標識	X _n	Y _n	X _n ・(Y _{n+1} -Y _{n-1})	距離	
既設A19	ベンキ	-216114.512	-52693.805	1651979.329728	1.036	
新設E55	Ⓢ 金属プレート	-216113.916	-52692.958	-317039.114772	0.882	
新設E3	Ⓢ 金属プレート	-216114.544	-52692.338	-2286707.990064	14.175	
新設E4	Ⓢ 金属プレート	-216124.629	-52682.377	-4304554.235793	14.159	
新設E5	Ⓢ 金属プレート	-216134.696	-52672.421	-4306267.683104	14.173	
新設E6	Ⓢ 金属プレート	-216144.772	-52662.453	-5615873.466104	22.777	
新設E41	Ⓢ 金属プレート	-216160.969	-52646.439	-3430258.417061	1.314	
既設A16	Ⓢ 金属プレート	-216162.275	-52646.584	2015929.376650	13.072	
既設A17	Ⓢ 金属プレート	-216152.970	-52655.765	4112094.101280	13.995	
既設KP5	Ⓢ 金属プレート	-216143.021	-52665.608	4256504.512553	14.008	
既設KP4	Ⓢ 金属プレート	-216133.061	-52675.458	4259118.100066	14.007	
既設A18	Ⓢ 金属プレート	-216123.108	-52685.314	3965210.662476	12.083	
倍面積				135.175855		
面積				67.5879275		
地積				67.58	㎡	

地番		⑬ 4076-50				
測点名	標識	X _n	Y _n	X _n ・(Y _{n+1} -Y _{n-1})	距離	
新設E55	Ⓢ 金属プレート	-216113.916	-52692.958	-805240.451016	5.312	
新設E54	木杭	-216110.862	-52688.612	-133988.734440	5.238	
新設E3	Ⓢ 金属プレート	-216114.544	-52692.338	939233.808224	0.882	
倍面積				4.622768		
面積				2.3113840		
地積				2.31	㎡	


Ⓢ・・・永続性のある境界標識

総合計面積	2306.0995695	㎡
-------	--------------	---

測量年月日	令和5年 3月26日
座標系	任意

引照点座標

測点名	標識	X座標	Y座標
G-1	金属鈺	-216098.318	-52704.275
G-2	金属鈺	-216066.111	-52694.346
G-3	金属鈺	-216124.974	-52654.371

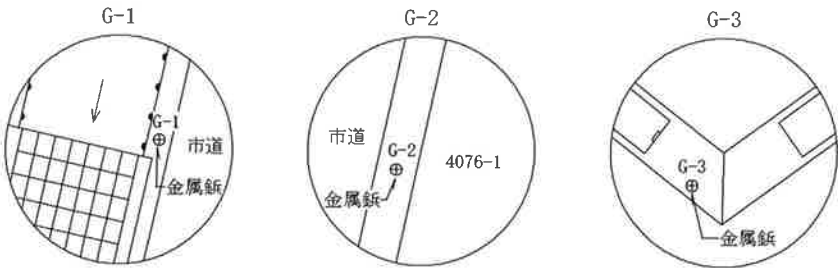

作成者

土地家屋
調査士

防府市緑町一丁目4番20号 緑町ビル202号室
越智隆次
(令和5年 3月26日作成)

申請人

株式会社スモット不動産

縮尺