

|       |                             |                |
|-------|-----------------------------|----------------|
| 地番    | 4076-22,<br>4076-30~4076-38 | 土地所在図<br>地積測量図 |
| 土地の所在 | 防府市岸津二丁目                    |                |


| 地番 ① 4076-22 |         |                |                       |                                                       |        |
|--------------|---------|----------------|-----------------------|-------------------------------------------------------|--------|
| 測点名          | 標識      | X <sub>n</sub> | Y <sub>n</sub>        | X <sub>n</sub> ・(Y <sub>n+1</sub> -Y <sub>n-1</sub> ) | 距離     |
| 新設3          | ベンキ     | -216096.864    | -52689.546            | -2706829.318464                                       | 16.279 |
| 新設E57        | ⓧ金属プレート | -216087.494    | -52676.234            | -2739989.423920                                       | 5.702  |
| 新設E35        | ⓧ金属プレート | -216093.161    | -52676.866            | 269468.171767                                         | 5.512  |
| 新設E46        | ⓧ金属プレート | -216098.639    | -52677.481            | -134197.254819                                        | 3.740  |
| 新設E52        | ⓧ金属プレート | -216102.169    | -52676.245            | 832209.452819                                         | 6.218  |
| 新設E53        | ⓧ金属プレート | -216105.744    | -52681.332            | 1324079.893488                                        | 1.478  |
| 新設E26        | 金属プレート  | -216104.694    | -52682.372            | 1635480.324192                                        | 9.291  |
| 新設E63        | 金属プレート  | -216098.083    | -52688.900            | 1380434.554204                                        | 0.174  |
| 新設4          | ベンキ     | -216097.979    | -52688.760            | 139599.294434                                         | 1.364  |
|              |         | 倍面積            | 255.693701            |                                                       |        |
|              |         | 面積             | 127.8468505           |                                                       |        |
|              |         | 地積             | 127.84 m <sup>2</sup> |                                                       |        |

| 地番 ② 4076-30 |         |                |                     |                                                       |       |
|--------------|---------|----------------|---------------------|-------------------------------------------------------|-------|
| 測点名          | 標識      | X <sub>n</sub> | Y <sub>n</sub>      | X <sub>n</sub> ・(Y <sub>n+1</sub> -Y <sub>n-1</sub> ) | 距離    |
| 新設E42        | ⓧ金属プレート | -216107.235    | -52699.557          | -1461533.230305                                       | 9.391 |
| 新設E55        | ⓧ金属プレート | -216113.916    | -52692.958          | -1243087.244832                                       | 1.036 |
| 既設A19        | ベンキ     | -216114.512    | -52693.805          | 580051.350208                                         | 2.614 |
| 既設A20        | ベンキ     | -216112.653    | -52695.642          | 805235.745078                                         | 2.688 |
| 既設A21        | 金属プレート  | -216110.740    | -52697.531          | 881515.708460                                         | 3.124 |
| 既設A22        | ⓧ金属プレート | -216108.512    | -52699.721          | 437835.845312                                         | 1.287 |
|              |         | 倍面積            | 18.173921           |                                                       |       |
|              |         | 面積             | 9.0869605           |                                                       |       |
|              |         | 地積             | 9.08 m <sup>2</sup> |                                                       |       |

| 地番 ③ 4076-31 |         |                |                       |                                                       |       |
|--------------|---------|----------------|-----------------------|-------------------------------------------------------|-------|
| 測点名          | 標識      | X <sub>n</sub> | Y <sub>n</sub>        | X <sub>n</sub> ・(Y <sub>n+1</sub> -Y <sub>n-1</sub> ) | 距離    |
| 新設E63        | 金属プレート  | -216098.083    | -52688.900            | -3117214.847275                                       | 9.291 |
| 新設E26        | 金属プレート  | -216104.694    | -52682.372            | -62238.151872                                         | 8.774 |
| 新設E54        | 木杭      | -216110.862    | -52688.612            | 2287749.585132                                        | 5.312 |
| 新設E55        | ⓧ金属プレート | -216113.916    | -52692.958            | 2365366.810620                                        | 9.391 |
| 新設E42        | ⓧ金属プレート | -216107.235    | -52699.557            | 1325169.565020                                        | 3.654 |
| 既設A23        | ⓧ金属プレート | -216103.611    | -52699.090            | -402168.820071                                        | 1.707 |
| 新設6          | 木杭      | -216102.626    | -52697.696            | -495523.321418                                        | 1.583 |
| 新設5          | 木杭      | -216103.929    | -52696.797            | -1900850.159484                                       | 9.825 |
|              |         | 倍面積            | 290.660652            |                                                       |       |
|              |         | 面積             | 145.3303260           |                                                       |       |
|              |         | 地積             | 145.33 m <sup>2</sup> |                                                       |       |

| 地番 ④ 4076-32 |         |                |                     |                                                       |       |
|--------------|---------|----------------|---------------------|-------------------------------------------------------|-------|
| 測点名          | 標識      | X <sub>n</sub> | Y <sub>n</sub>      | X <sub>n</sub> ・(Y <sub>n+1</sub> -Y <sub>n-1</sub> ) | 距離    |
| 新設E54        | 木杭      | -216110.862    | -52688.612          | 224755.296480                                         | 8.774 |
| 新設E26        | 金属プレート  | -216104.694    | -52682.372          | -1573242.172320                                       | 1.478 |
| 新設E53        | ⓧ金属プレート | -216105.744    | -52681.332          | 1348499.842560                                        | 8.899 |
|              |         | 倍面積            | 12.966720           |                                                       |       |
|              |         | 面積             | 6.4833600           |                                                       |       |
|              |         | 地積             | 6.48 m <sup>2</sup> |                                                       |       |

ⓧ・・・永続性のある境界標識

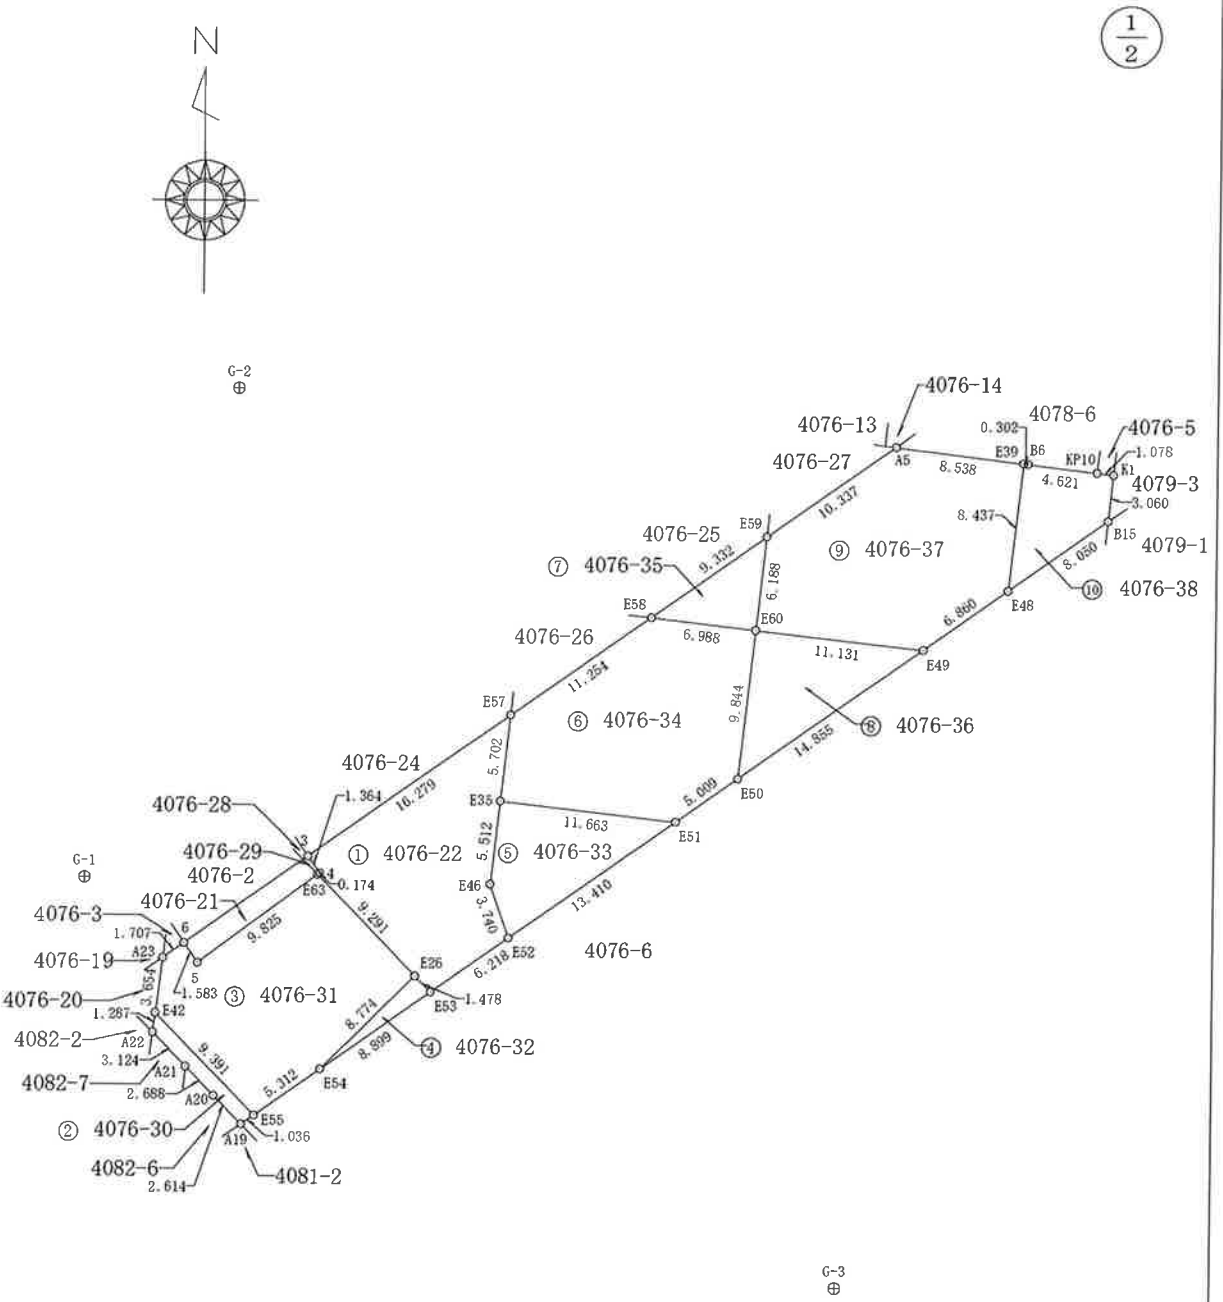

|     |             |                                                  |     |             |    |       |
|-----|-------------|--------------------------------------------------|-----|-------------|----|-------|
| 作成者 | 土地家屋<br>調査士 | 防府市緑町一丁目4番20号 緑町ビル202号室<br>越智隆次<br>(令和5年3月26日作成) | 申請人 | 株式会社スモット不動産 | 縮尺 | 1/500 |
|-----|-------------|--------------------------------------------------|-----|-------------|----|-------|