

地番

4076-22,
4076-30～4076-38

土地の所在

防府市岸津二丁目

土地積測量図

2
2

地番		⑤ 4076-33				
測点名	標識	X _n	Y _n	X _n ・(Y _{n+1} -Y _{n-1})	距離	
新設E52	Ⓢ金属プレート	-216102.169	-52676.245	2637743.074814	3.740	
新設E46	Ⓢ金属プレート	-216098.639	-52677.481	134197.254819	5.512	
新設E35	Ⓢ金属プレート	-216093.161	-52676.866	-2637633.123166	11.663	
新設E51	木杭	-216094.457	-52665.275	-134194.657797	13.410	
				倍面積	112.548670	
				面積	56.2743350	
				地積	56.27 m ²	

地番		⑥ 4076-34				
測点名	標識	X _n	Y _n	X _n ・(Y _{n+1} -Y _{n-1})	距離	
新設E35	Ⓢ金属プレート	-216093.161	-52676.866	2368164.951399	5.702	
新設E57	Ⓢ金属プレート	-216087.494	-52676.234	-2125220.503490	11.254	
新設E58	木杭	-216081.016	-52667.031	-3489276.246368	6.988	
新設E60	Ⓢコンクリート杭	-216081.794	-52660.086	-1264942.822076	9.844	
新設E50	木杭	-216091.577	-52661.177	1121299.193053	5.009	
新設E51	木杭	-216094.457	-52665.275	3390305.935873	11.663	
				倍面積	330.508391	
				面積	165.2541955	
				地積	165.25 m ²	

地番		⑦ 4076-35				
測点名	標識	X _n	Y _n	X _n ・(Y _{n+1} -Y _{n-1})	距離	
新設E58	木杭	-216081.016	-52667.031	-148231.576976	9.332	
新設E59	木杭	-216075.644	-52659.400	-1500645.347580	6.188	
新設E60	Ⓢコンクリート杭	-216081.794	-52660.086	1648920.170014	6.988	
				倍面積	43.245458	
				面積	21.6227290	
				地積	21.62 m ²	

地番		⑧ 4076-36				
測点名	標識	X _n	Y _n	X _n ・(Y _{n+1} -Y _{n-1})	距離	
新設E50	木杭	-216091.577	-52661.177	2390405.024774	9.844	
新設E60	Ⓢコンクリート杭	-216081.794	-52660.086	-2626042.042482	11.131	
新設E49	木杭	-216083.034	-52649.024	235746.590094	14.855	
				倍面積	109.572386	
				面積	54.7861930	
				地積	54.78 m ²	

地番		⑨ 4076-37				
測点名	標識	X _n	Y _n	X _n ・(Y _{n+1} -Y _{n-1})	距離	
新設E60	Ⓢコンクリート杭	-216081.794	-52660.086	2242064.694544	6.188	
新設E59	木杭	-216075.644	-52659.400	-1974715.310516	10.337	
既設A5	ペンキ	-216069.694	-52650.947	-3658275.989114	8.538	
新設E39	金属プレート	-216070.704	-52642.469	-1628092.754640	8.437	
新設E48	金属プレート	-216079.088	-52643.412	1416398.421840	6.860	
新設E49	木杭	-216083.034	-52649.024	3602968.508916	11.131	
				倍面積	347.571030	
				面積	173.7855150	
				地積	173.78 m ²	

地番		⑩ 4076-38				
測点名	標識	X _n	Y _n	X _n ・(Y _{n+1} -Y _{n-1})	距離	
新設E39	金属プレート	-216070.704	-52642.469	-268575.885072	0.302	
既設B6	ペンキ	-216070.740	-52642.169	-1056369.847860	4.621	
既設KP10	Ⓢ金属プレート	-216071.287	-52637.580	-1222747.413133	1.078	
新設K1	金属プレート	-216071.415	-52636.510	-162917.846910	3.060	
新設B15	Ⓢ金属プレート	-216074.459	-52636.826	1491345.916018	8.050	
新設E48	金属プレート	-216079.088	-52643.412	1219334.293584	8.437	
				倍面積	69.216627	
				面積	34.6083135	
				地積	34.60 m ²	


Ⓢ・・・永続性のある境界標識

総計面積	795.0787780 m ²
------	----------------------------

測量年月日	令和5年 3月26日
座標系	任意

引照点座標

測点名	標識	X座標	Y座標
G-1	金属鈺	-216098.318	-52704.275
G-2	金属鈺	-216066.111	-52694.346
G-3	金属鈺	-216124.974	-52654.371

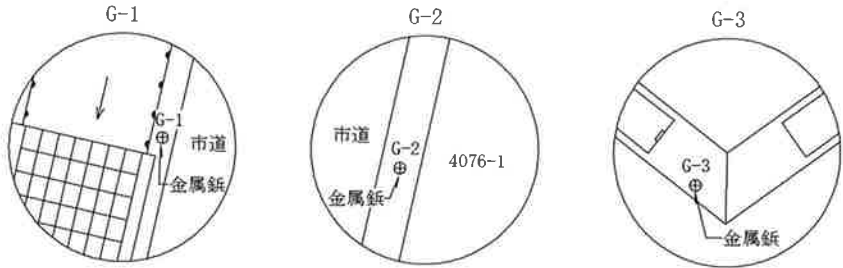

作成者

土地家屋
調査士

防府市緑町一丁目4番20号 緑町ビル202号室
越智隆次
(令和5年 3月26日作成)

申請人

株式会社スモット不動産

縮尺