

地番 1689-1、1689-4~1689-6
 土地の所在 防府市清水町

土地所在図
 地積測量図

令和6年3月6日 測量
 任意座標（ネットワーク型RTK法）

引照点（金属明示板付鉄）		
測点	X	Y
IN1	-216232.042	-56806.058
IN2	-216294.456	-56819.112

(A) 地番 1689-1

測点	標識	X	Y	辺長
K30	(永) 新設金属標	-216270.466	-56851.696	7.00
Y6	新設金属標	-216270.986	-56844.711	15.32
Y7	新設金属標	-216271.801	-56829.414	10.11
Y8	新設金属標	-216272.244	-56819.316	1.75
Y9	新設金属標	-216273.300	-56817.920	2.17
Y10	新設金属標	-216275.204	-56816.878	1.00
DP14	(永) 新設金属標	-216276.166	-56817.144	1.05
D15	(永) 新設金属標	-216275.282	-56817.718	11.55
D16	(永) 新設金属標	-216274.479	-56829.244	11.40
D17	(永) 新設金属標	-216273.708	-56840.620	11.36
DP18	新設金属標	-216272.940	-56851.951	2.49
倍積	179.474167			
面積	89.7370835	地積	89.73	㎡

(B) 地番 1689-4

測点	標識	X	Y	辺長
K2	(永) 新設金属標	-216298.107	-56848.179	6.33
K1	既設金属標	-216297.265	-56854.457	24.45
DP18	新設金属標	-216272.940	-56851.951	11.36
D17	(永) 新設金属標	-216273.708	-56840.620	24.50
DP19	(永) 新設コンクリート杭	-216298.066	-56843.250	4.93
倍積	557.045535			
面積	278.5227675	地積	278.52	㎡


(C) 地番 1689-5

測点	標識	X	Y	辺長
D17	(永) 新設金属標	-216273.708	-56840.620	11.40
D16	(永) 新設金属標	-216274.479	-56829.244	23.66
DP20	(永) 新設コンクリート杭	-216297.972	-56832.013	11.24
DP19	(永) 新設コンクリート杭	-216298.066	-56843.250	24.50
倍積	542.854893			
面積	271.4274465	地積	271.42	㎡

(D) 地番 1689-6

測点	標識	X	Y	辺長
Y11	(永) 新設金属標	-216281.447	-56818.605	9.69
Y12	(永) 新設金属標	-216291.041	-56819.945	1.83
Y13	(永) 新設金属標	-216292.794	-56819.402	6.58
K4	(永) 新設金属標	-216298.830	-56822.026	7.45
K3	(永) 既設金属標	-216297.950	-56829.420	2.59
DP20	(永) 新設コンクリート杭	-216297.972	-56832.013	23.66
D16	(永) 新設金属標	-216274.479	-56829.244	11.55
D15	(永) 新設金属標	-216275.282	-56817.718	1.05
DP14	(永) 新設金属標	-216276.166	-56817.144	5.48
倍積	536.829293			
面積	268.4146465	地積	268.41	㎡

使用公式 $A=1/2 \cdot \sum (X_{n+1}-X_{n-1}) \cdot Y_n$
 合計面積 908.1019440 ㎡

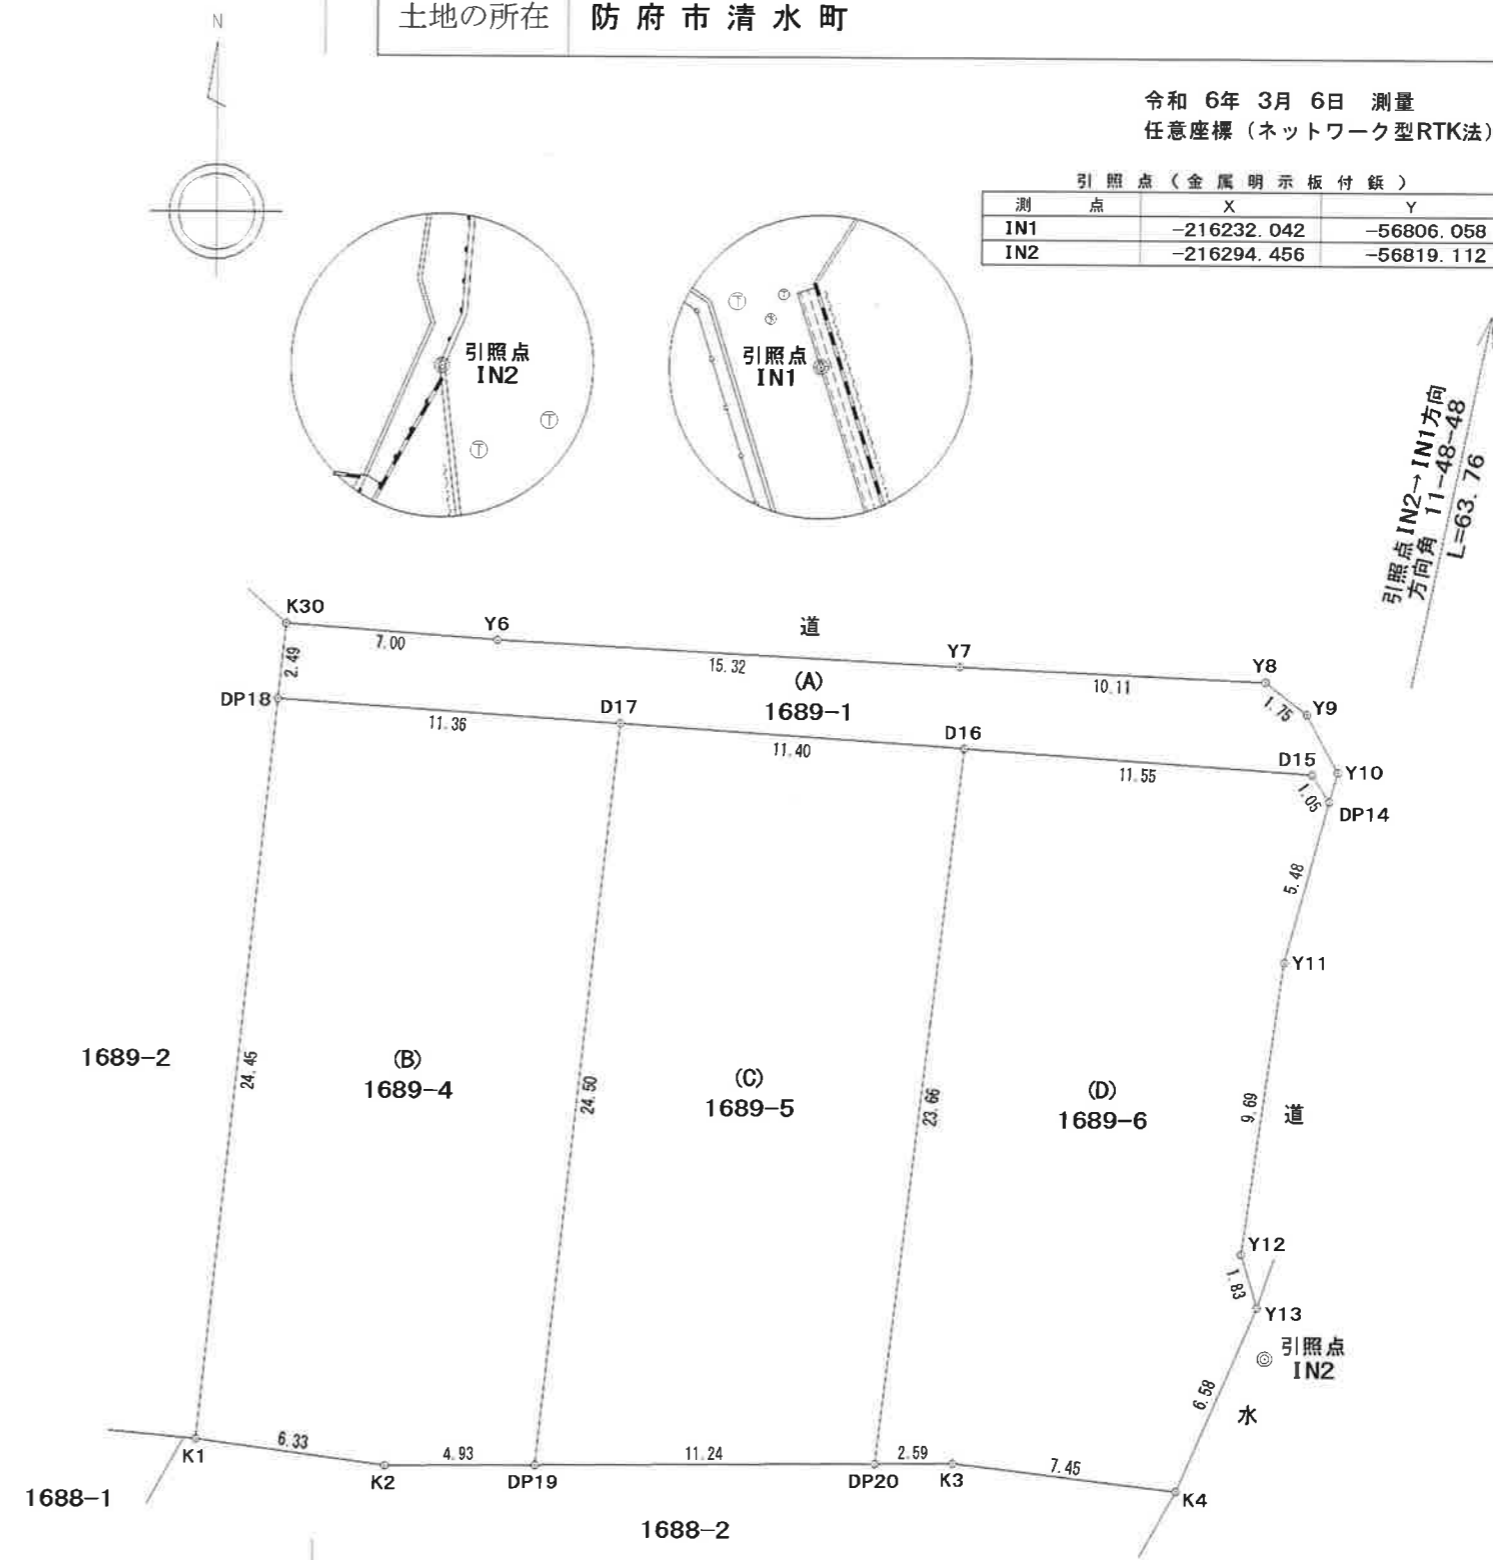

作成者 土地家屋 周南市築港町5番5号 調査士 川口尚徳 (令和6年3月9日作成)

申請人 株式会社 ファノス 代表取締役 河野正太郎 縮尺 1/250

地図番号